



LA FOLIE – Carrefour Nord
Phase 1

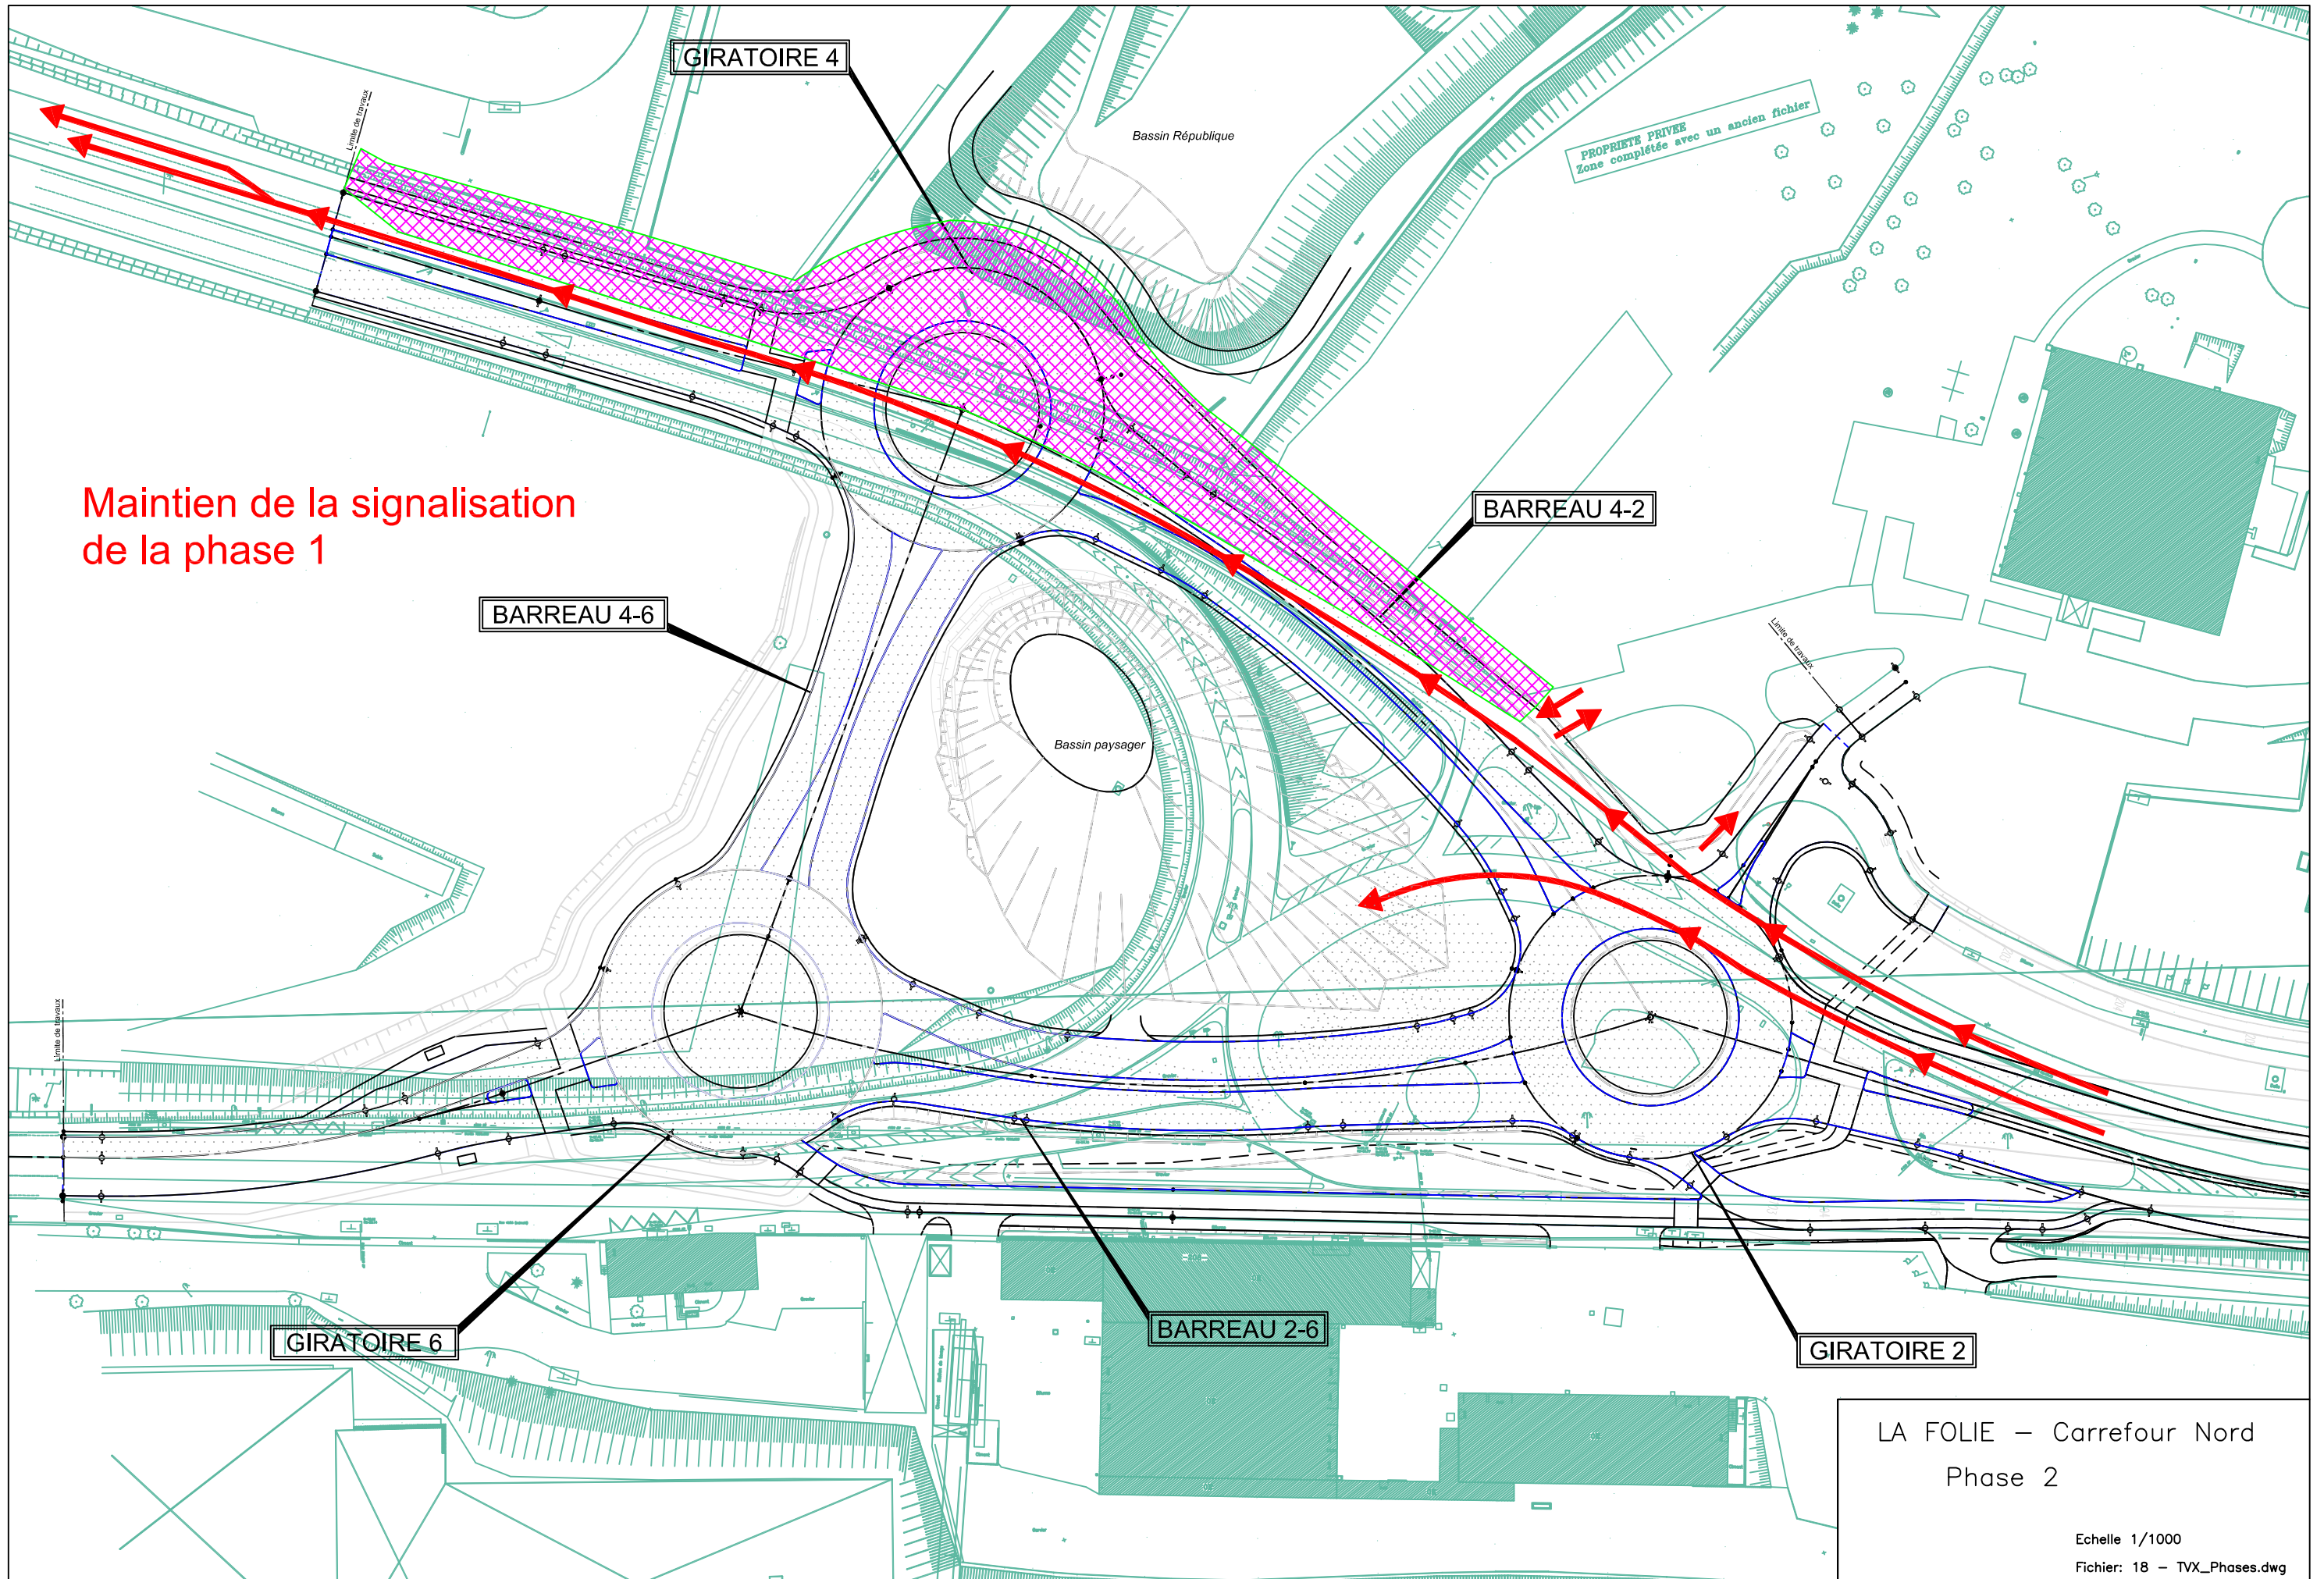

Maintien de la signalisation
de la phase 1


LA FOLIE - Carrefour Nord
Phase 2

Echelle 1/1000
Fichier: 18 - TVX_Phases.dwg

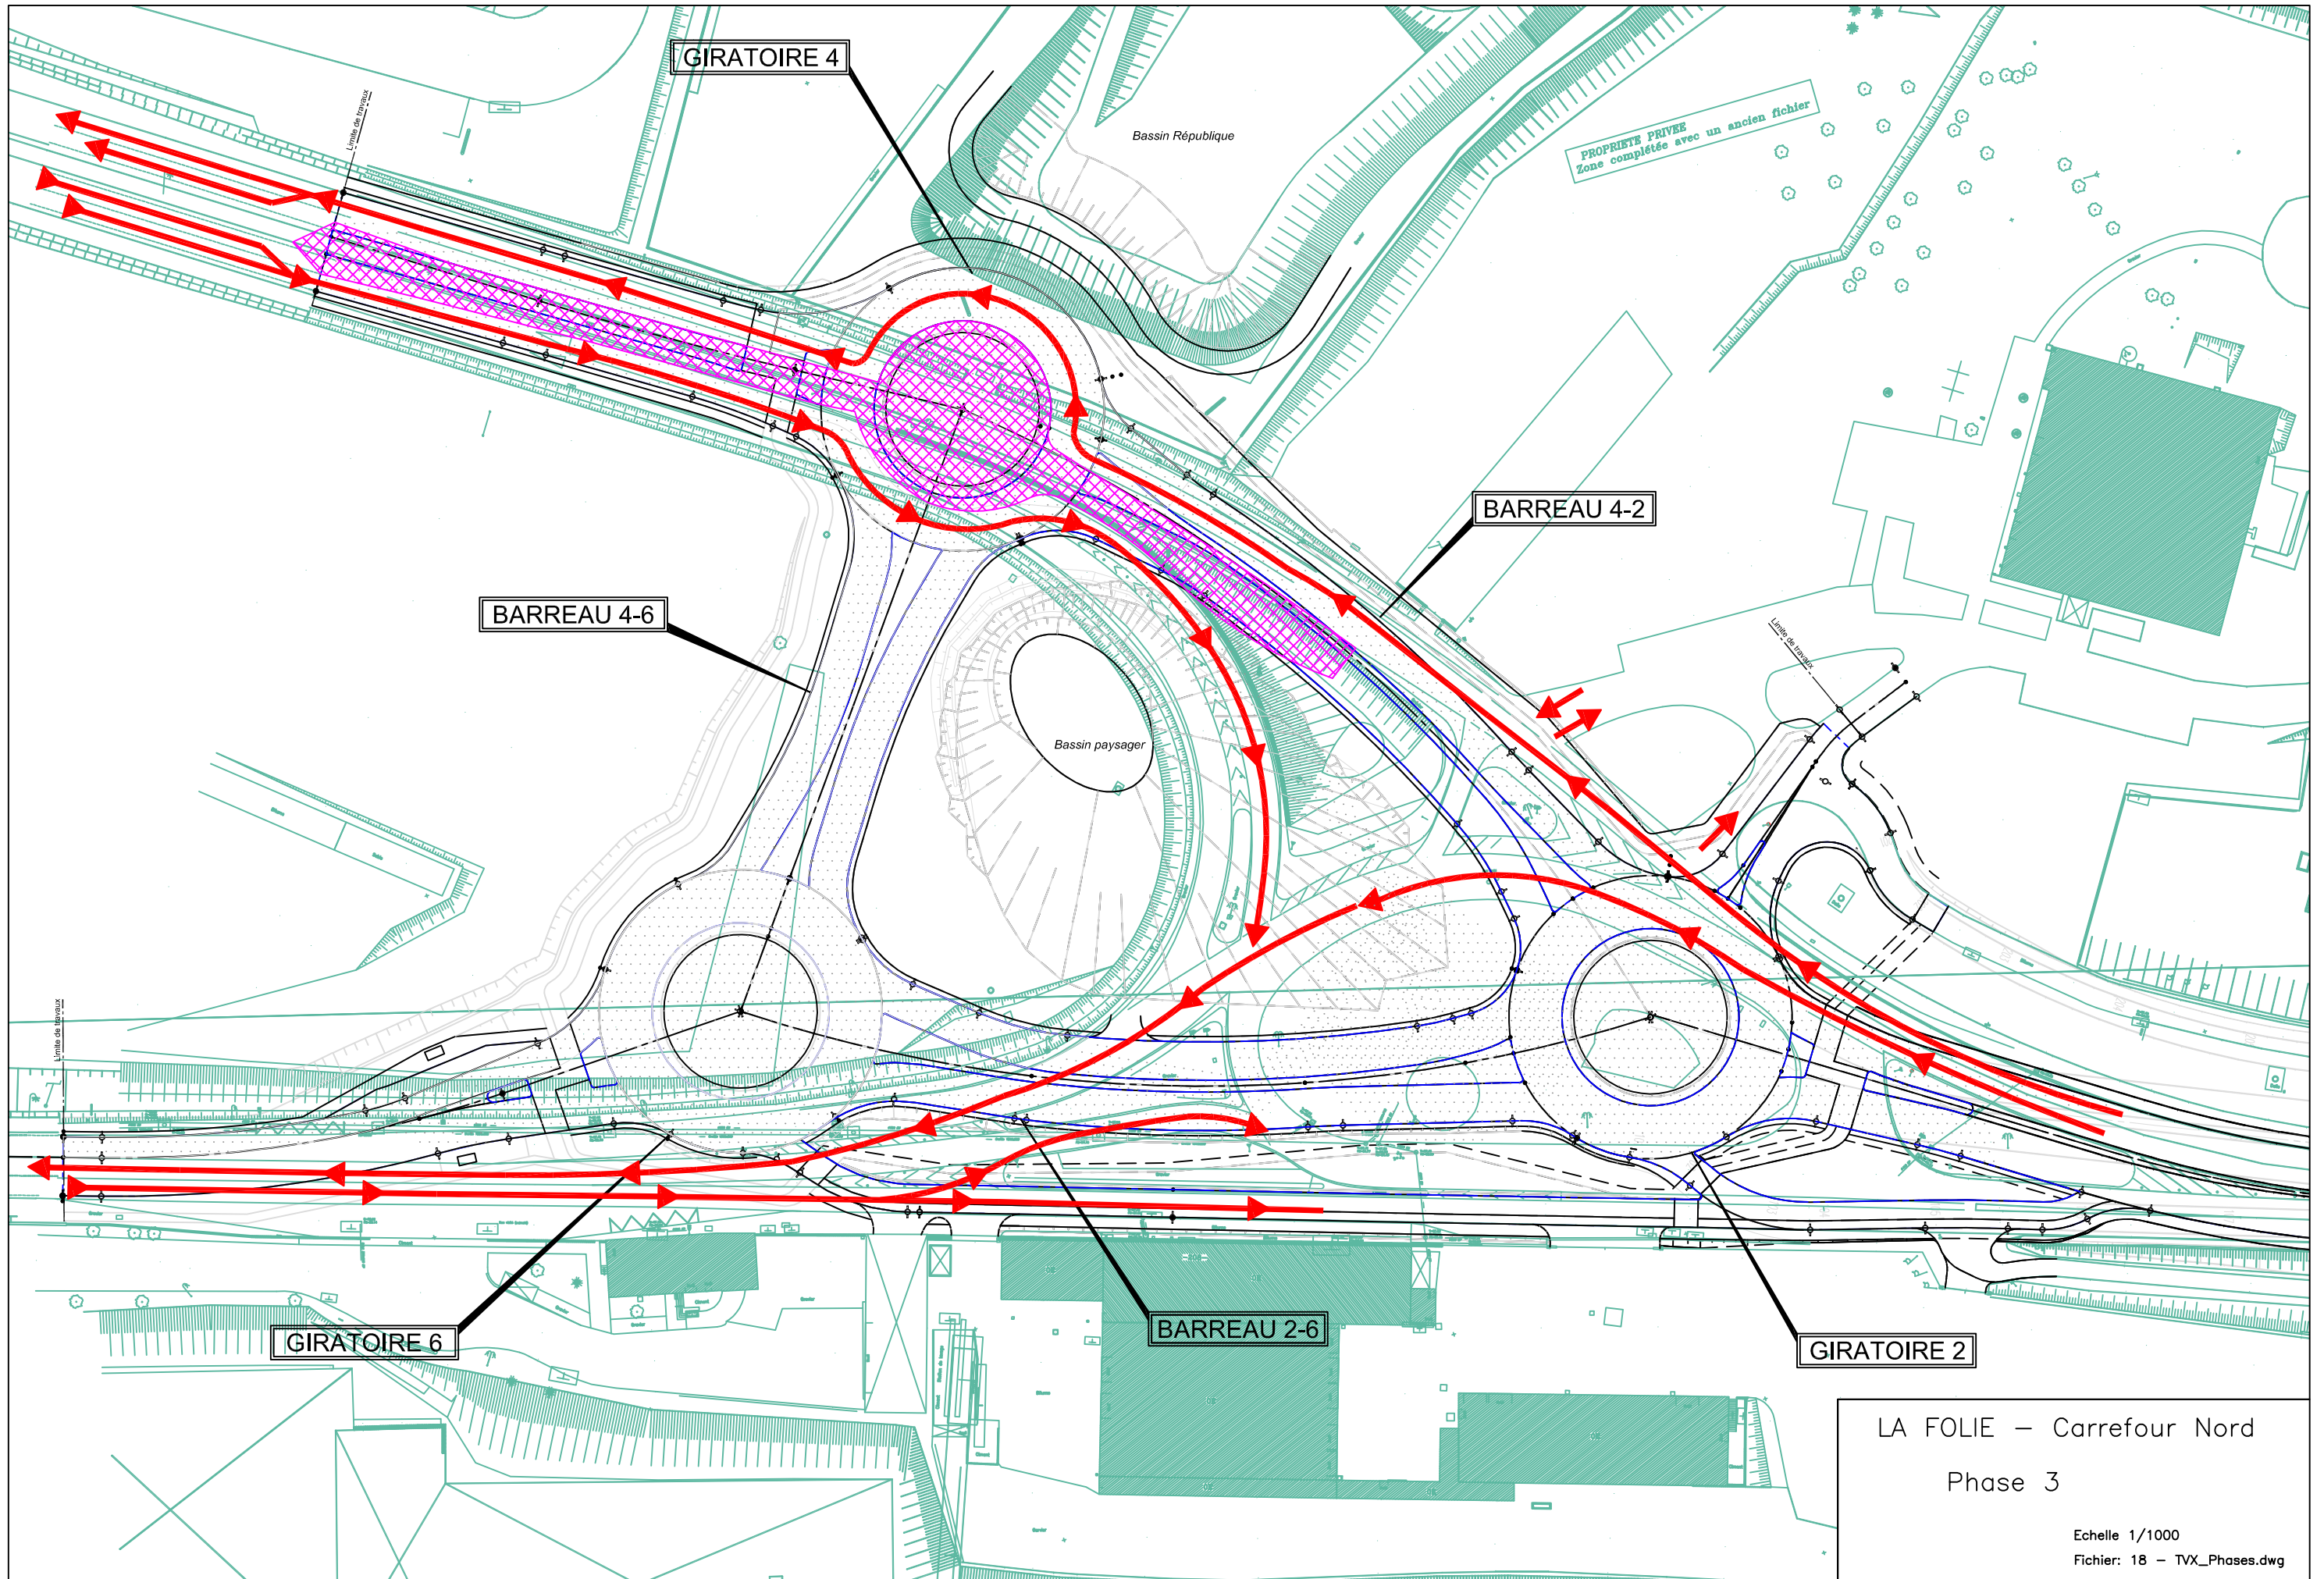

LA FOLIE - Carrefour Nord
Phase 3

Echelle 1/1000
Fichier: 18 - TVX_Phases.dwg

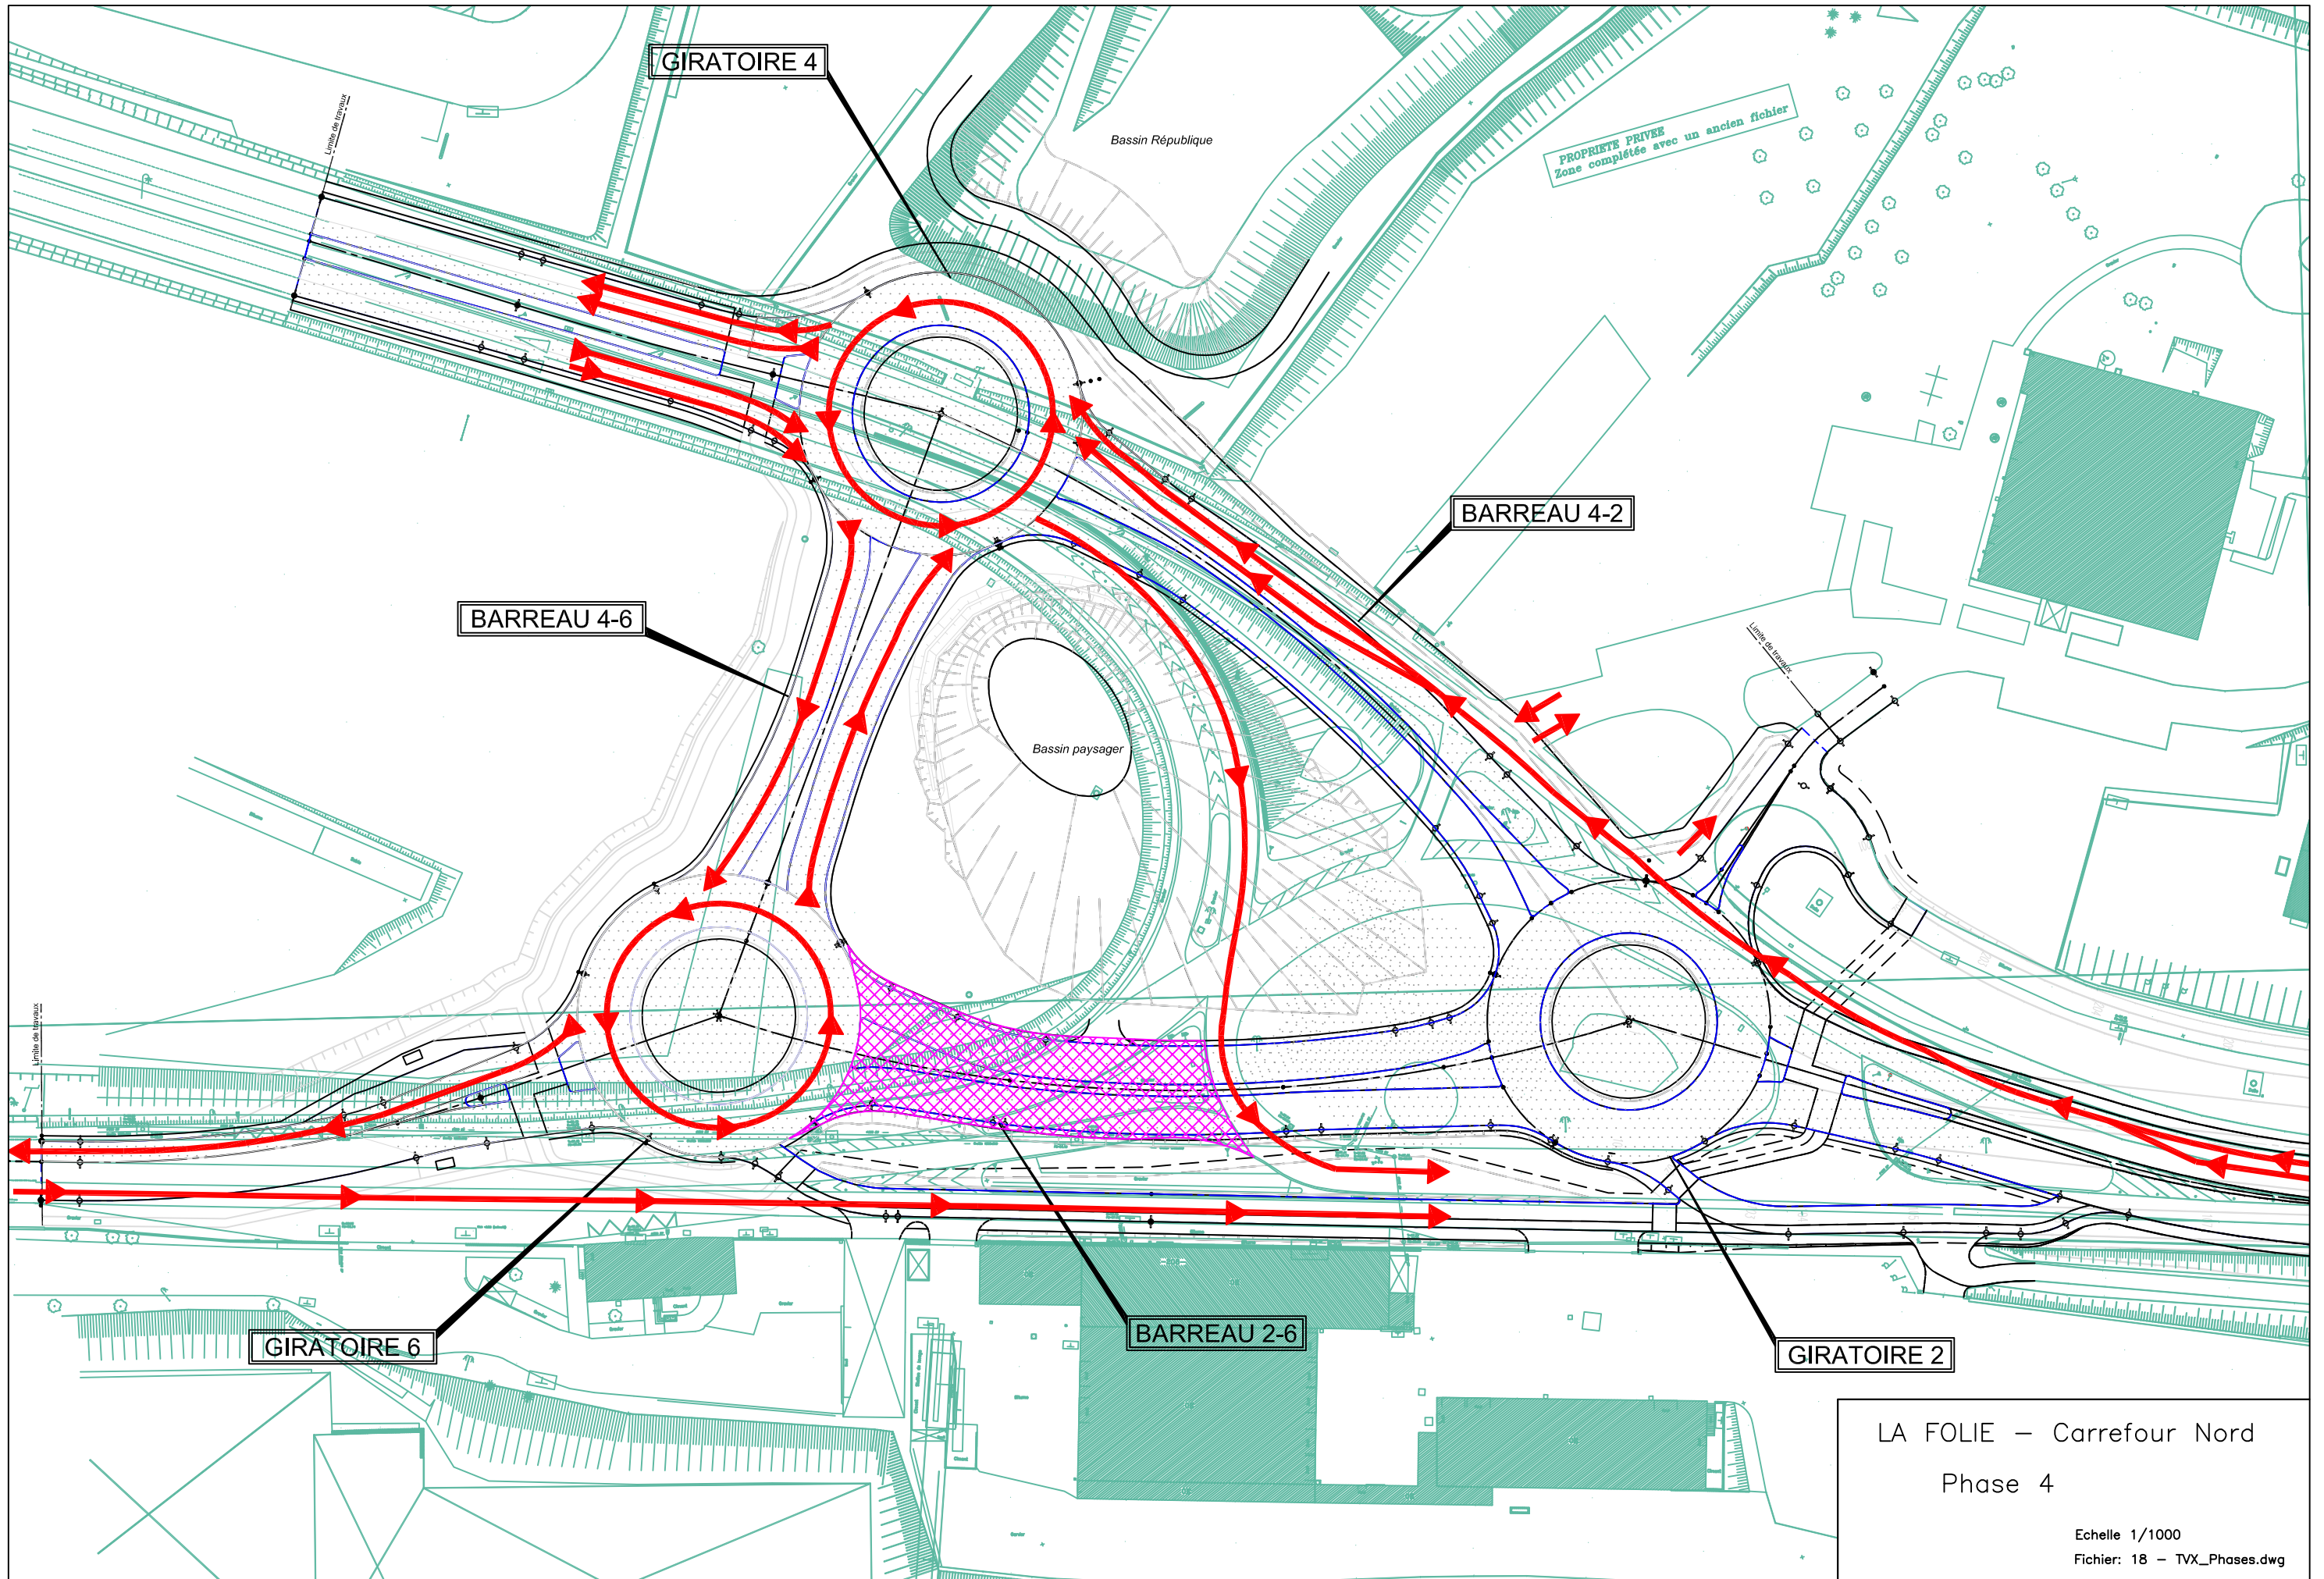

LA FOLIE - Carrefour Nord
Phase 4

Echelle 1/1000
Fichier: 18 - TVX_Phases.dwg