


LA FOLIE - Carrefour Nord
Phase 6

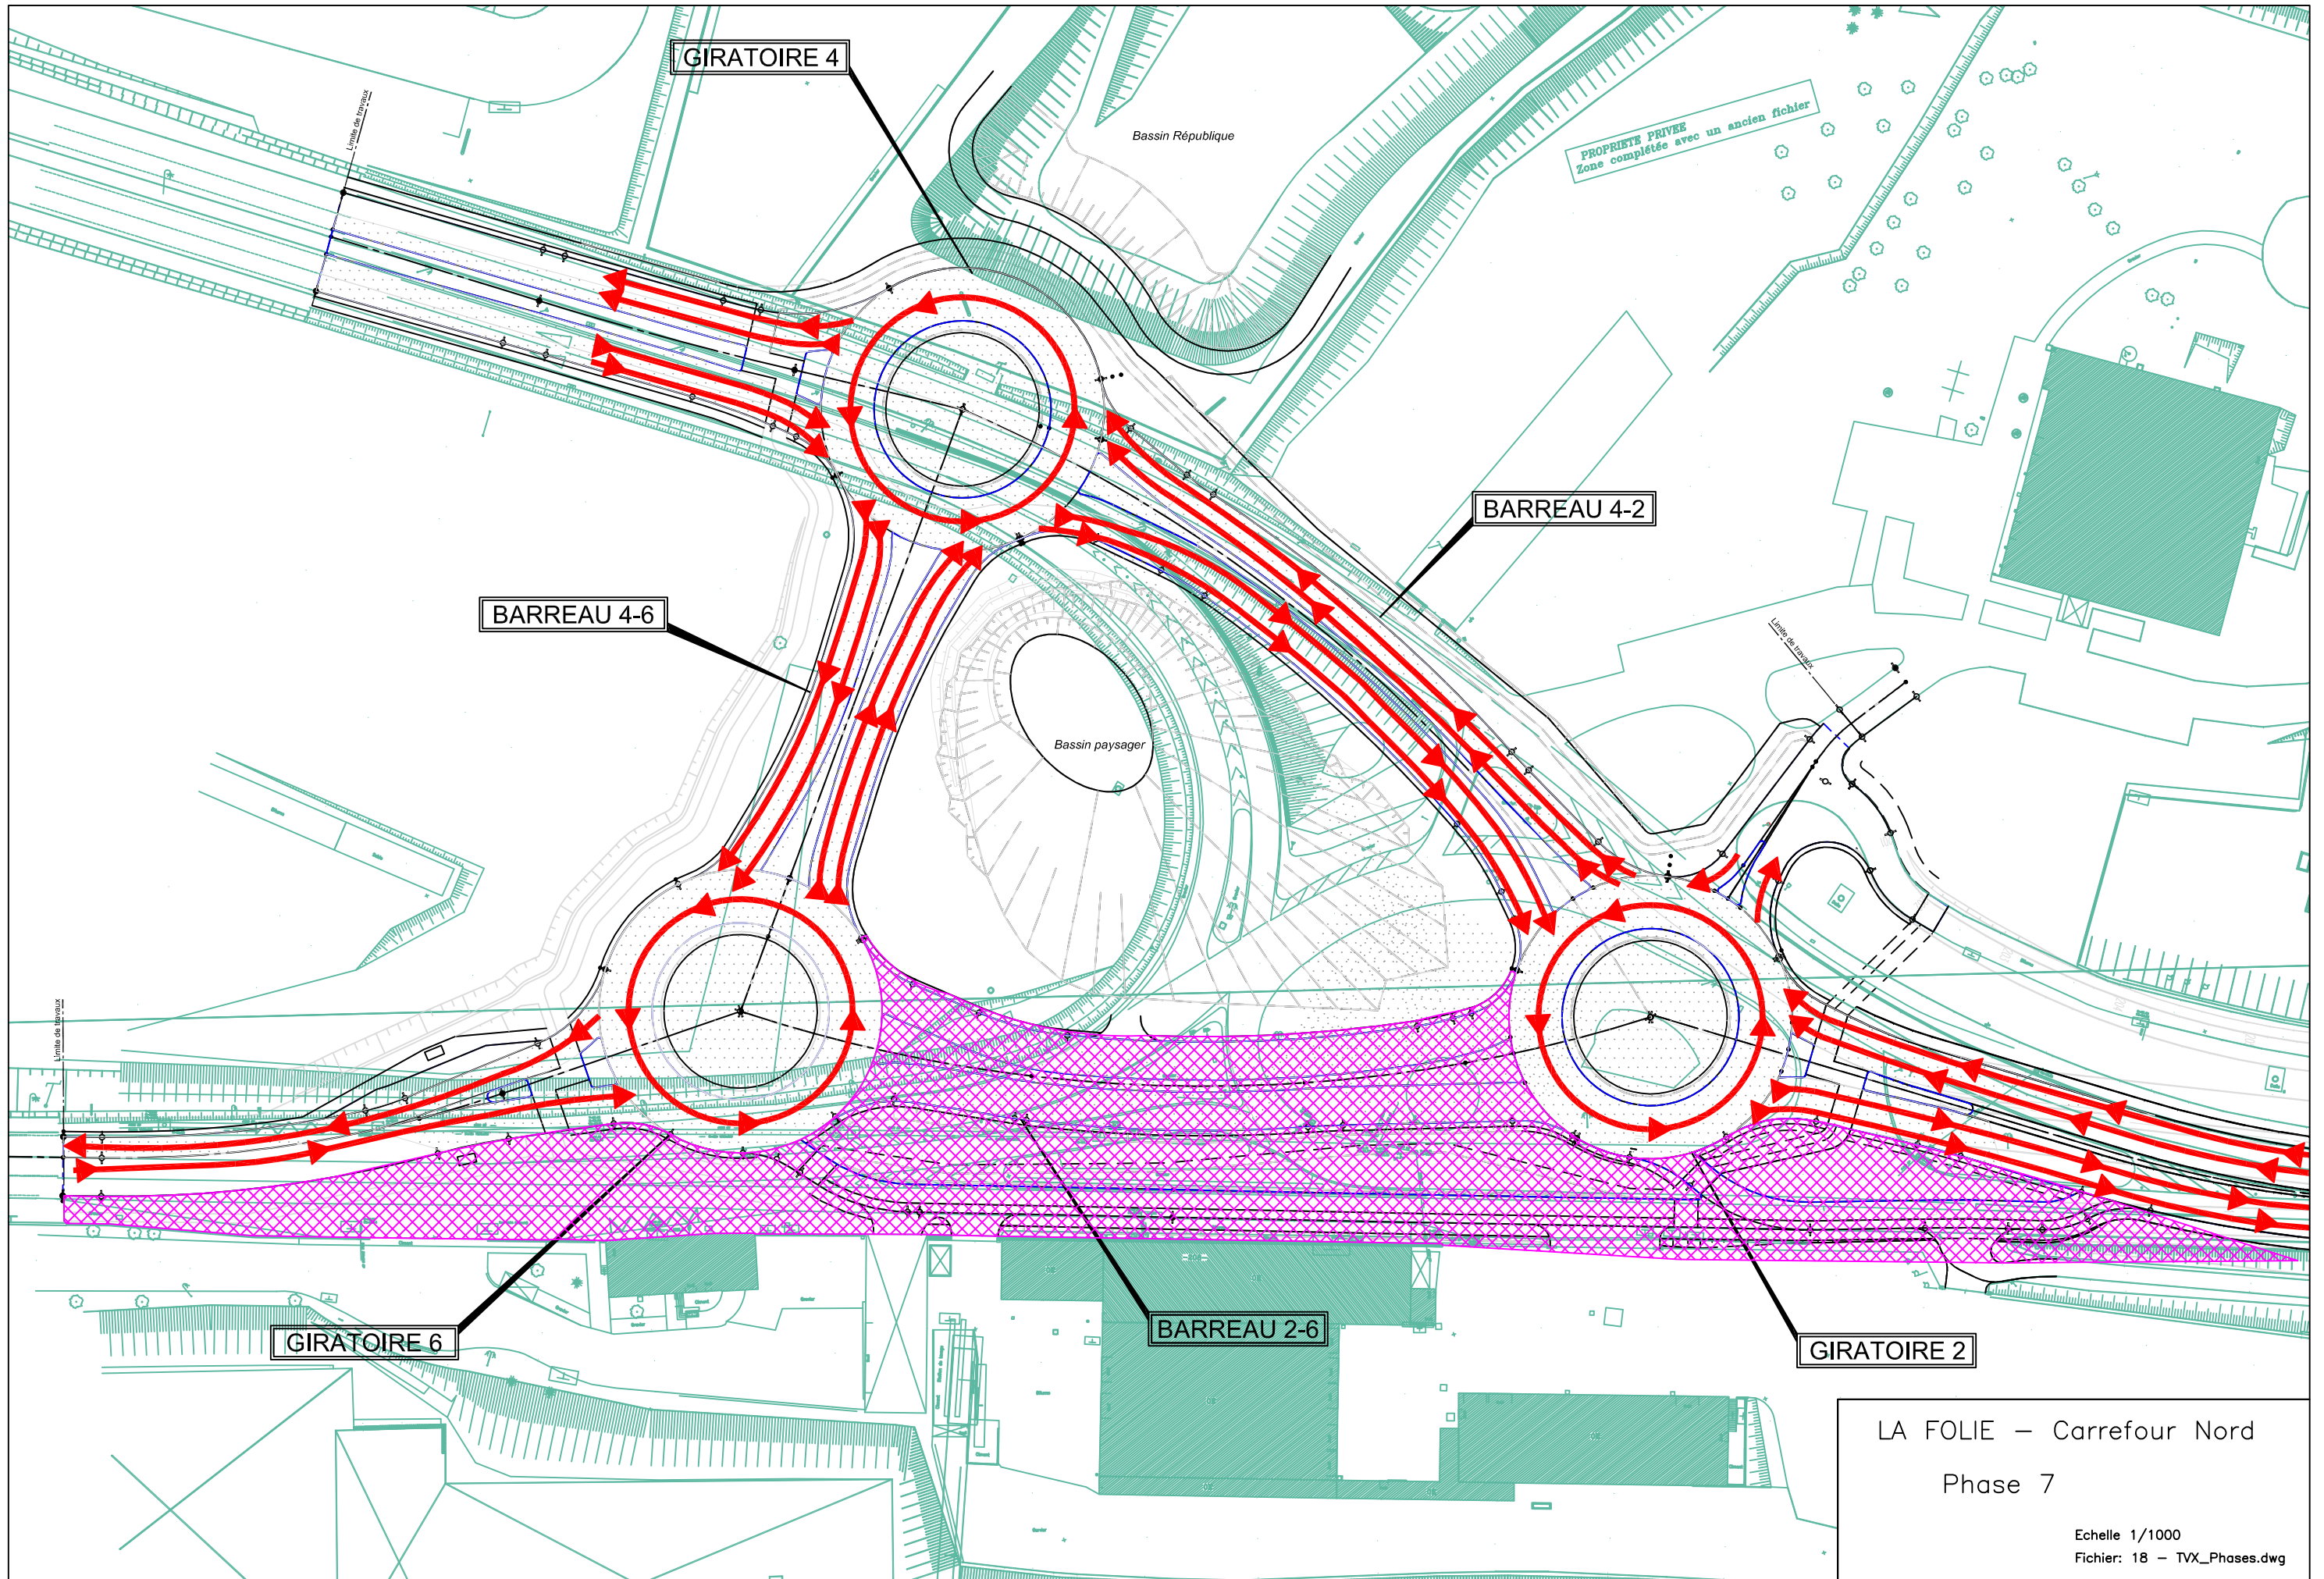

LA FOLIE - Carrefour Nord
Phase 7

Echelle 1/1000
Fichier: 18 - TVX_Phases.dwg